

Großzügige Tagungsflächen

Unsere Bestuhlungspläne



Erkunden Sie das Haus bereits vorab im virtuellen Rundgang

Wir freuen uns auf Ihre Anfrage.


Telefon +49 331 907 75555 • veranstaltung@kongresshotel-potsdam.de

Kongress-Saal

Bestuhlung im Kongress-Saal für 400 Personen als Reihenbestuhlung und 220 Personen als Parlamentbestuhlung.



Kongress-Saal - Parlamentbestuhlung

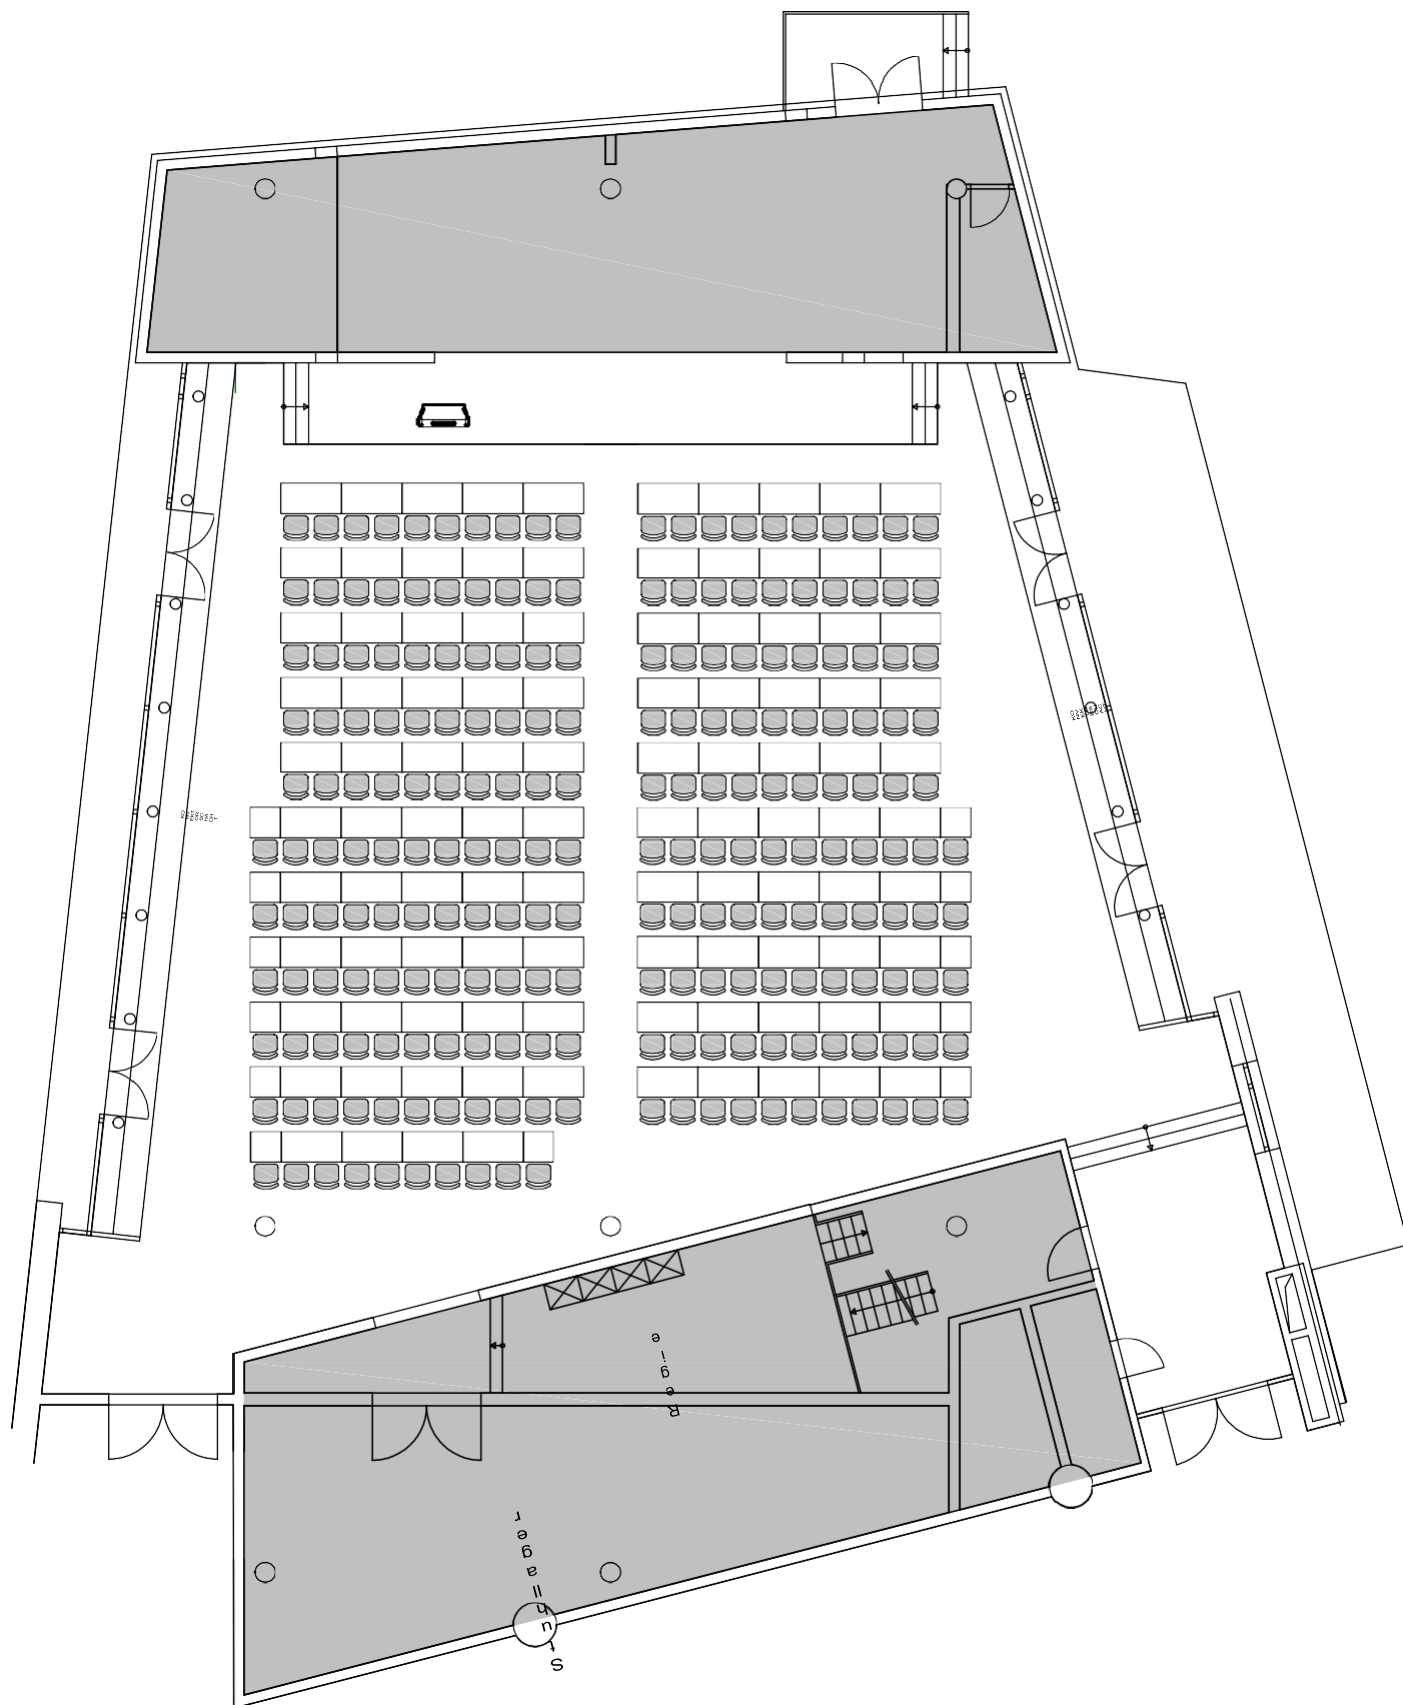

Aufbauplan für den:

Veranstaltung:


Sitzplätze: 220

DIN A4 - Maßstab 1:175



Kongresshotel Potsdam
Am Luftschiffhafen 1
14471 Potsdam
Tel. 0331 907-0
info@kongresshotel-potsdam.de
www.kongresshotel-potsdam.de

Kongress-Saal - Reihenbestuhlung

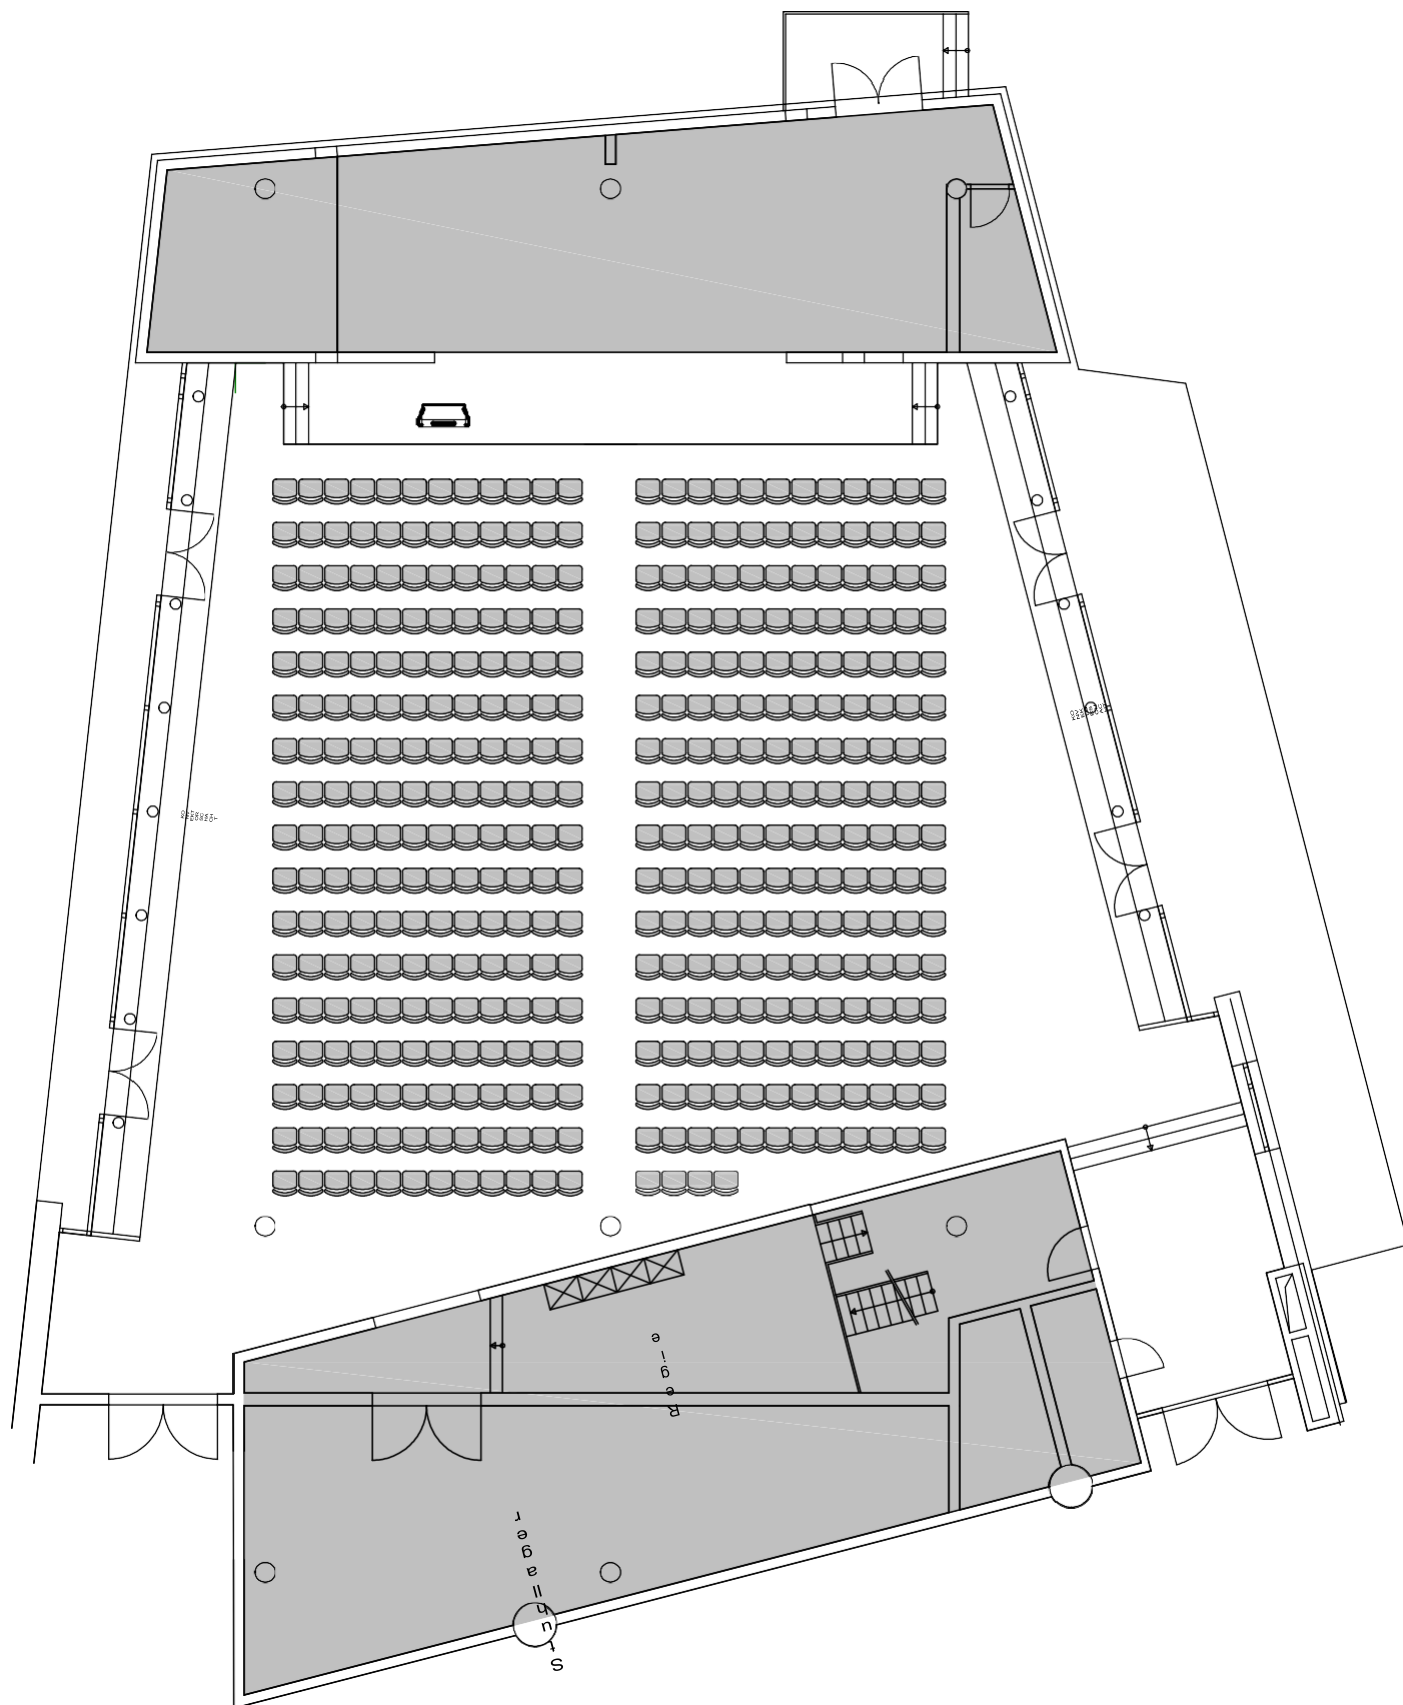

Aufbauplan für den:

Veranstaltung:

Sitzplätze: 400

DIN A4 - Maßstab 1:175




Kongresshotel Potsdam
Am Luftschiffhafen 1
14471 Potsdam
Tel. 0331 907-0
info@kongresshotel-potsdam.de
www.kongresshotel-potsdam.de

Große Fachtagungsräume

Bestuhlung für die großen Fachtagungsräume 214, 226, 241 in unterschiedlichen Bestuhlungsformen vorhanden



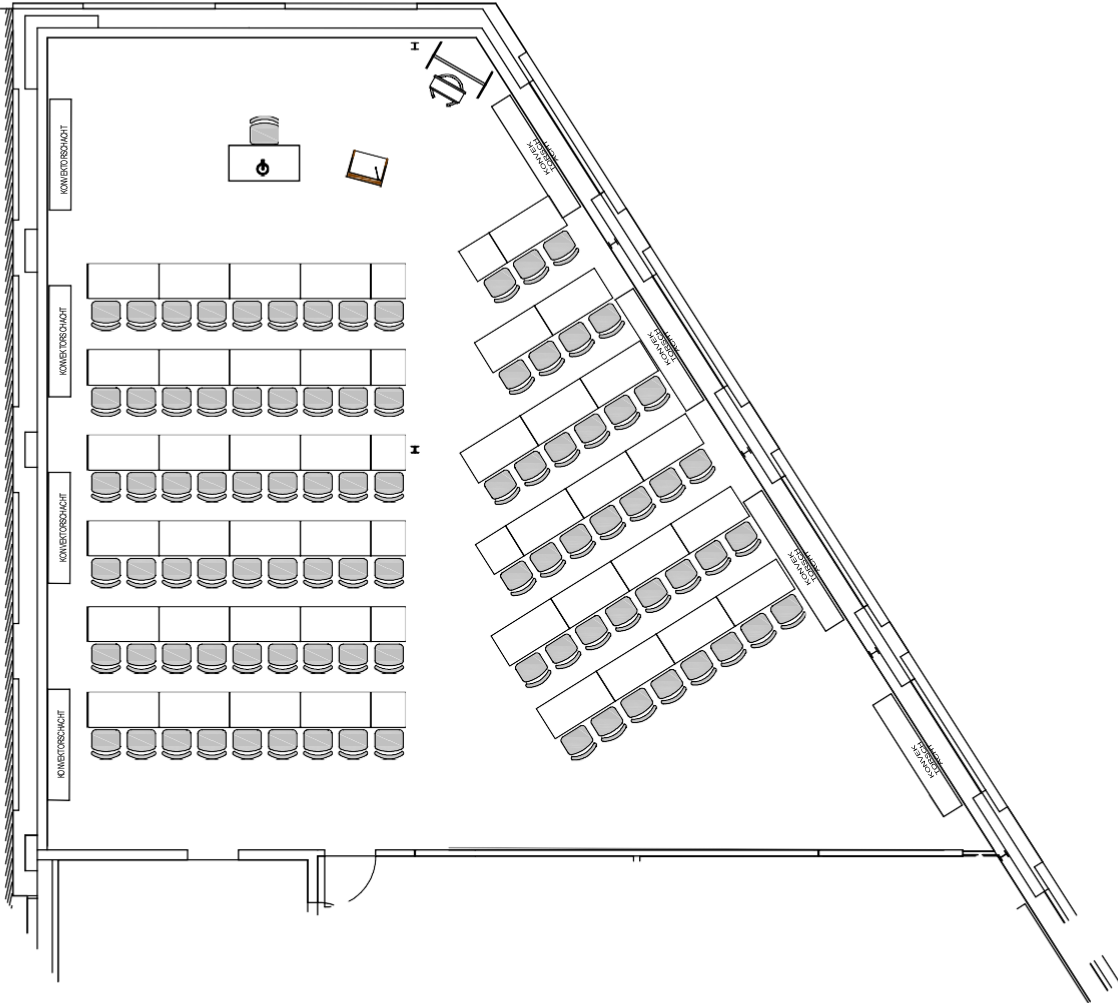


Aufbauplan für den:	
Veranstaltung:	
Sitzplätze:	90
DIN A4 - Maßstab 1:150	



KONGRESSHOTEL
POTSDAM

Kongresshotel Potsdam
Am Luftschiffhafen 1
14471 Potsdam
Tel. 0331 907-0
info@kongresshotel-potsdam.de
www.kongresshotel-potsdam.de

0.214 - Reihenbestuhlung

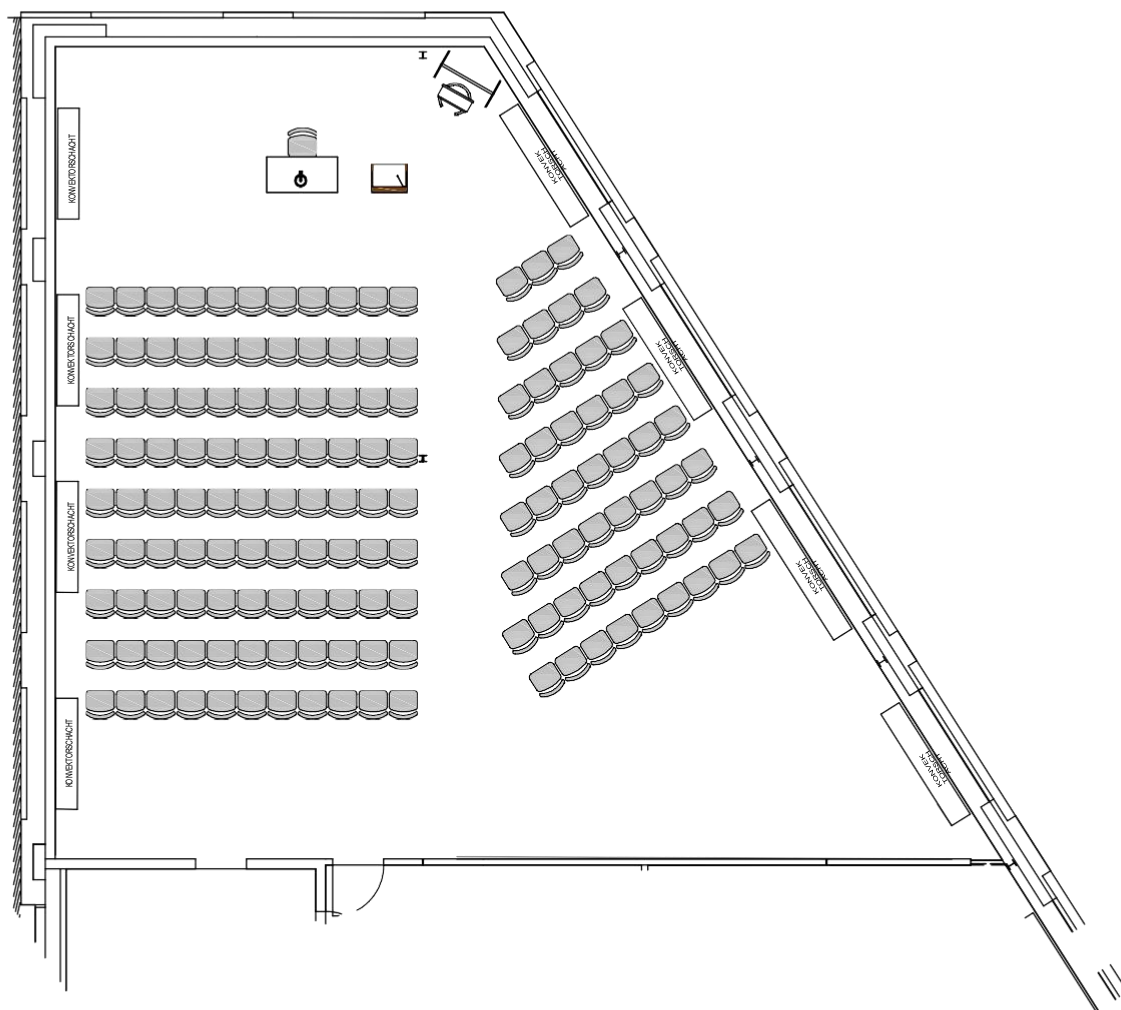

Aufbauplan für den:

Veranstaltung:

Sitzplätze: 150

DIN A4 - Maßstab 1:150




Kongresshotel Potsdam
Am Luftschiffhafen 1
14471 Potsdam
Tel. 0331 907-0
info@kongresshotel-potsdam.de

www.koonrgesssottel-ropssadanned

0.226

Parlamentbestuhlung

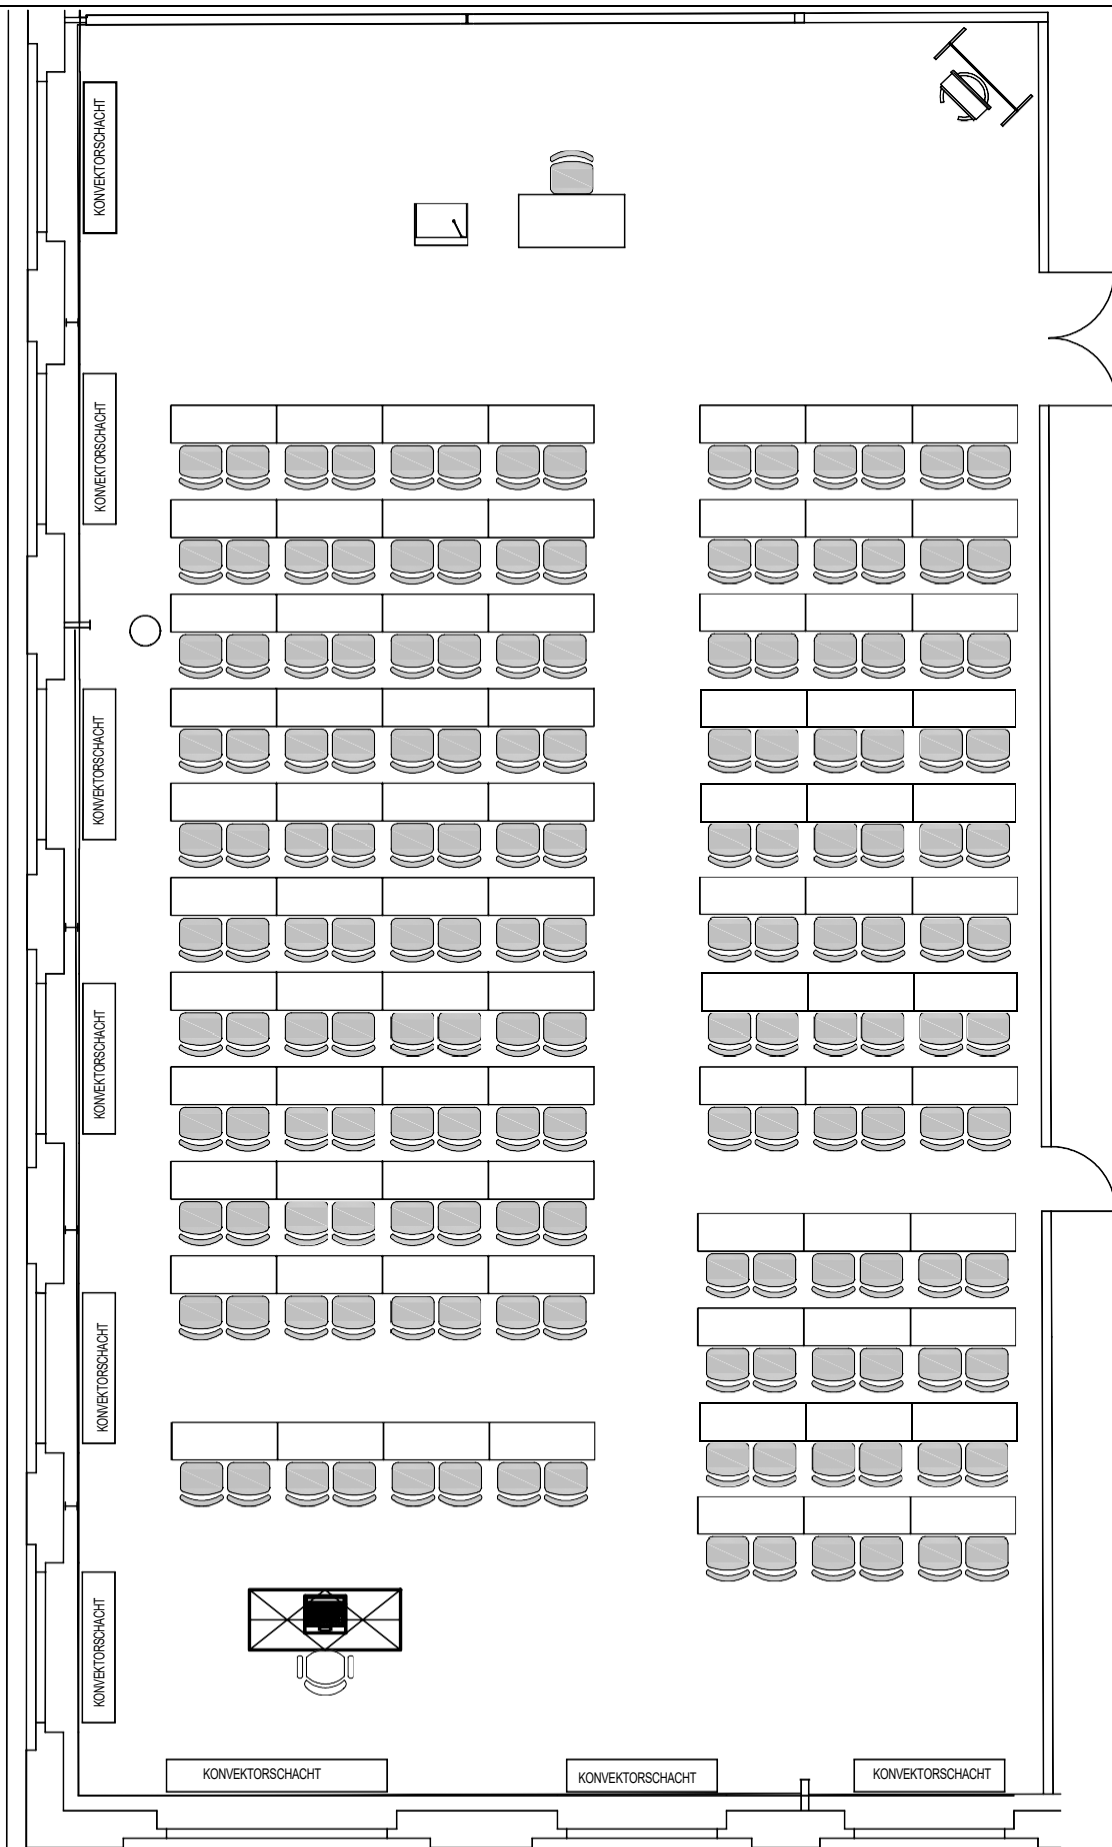

Aufbauplan für den:

Veranstaltung:

Sitzplätze: 160


DIN A4 - Maßstab 1:100



Kongresshotel Potsdam
Am Luftschiffhafen 1
14471 Potsdam
Tel. 0331 907-0

info@kongresshotel-potsdam.de
www.kongresshotel-potsdam.de

0.226
Reihenbestuhlung

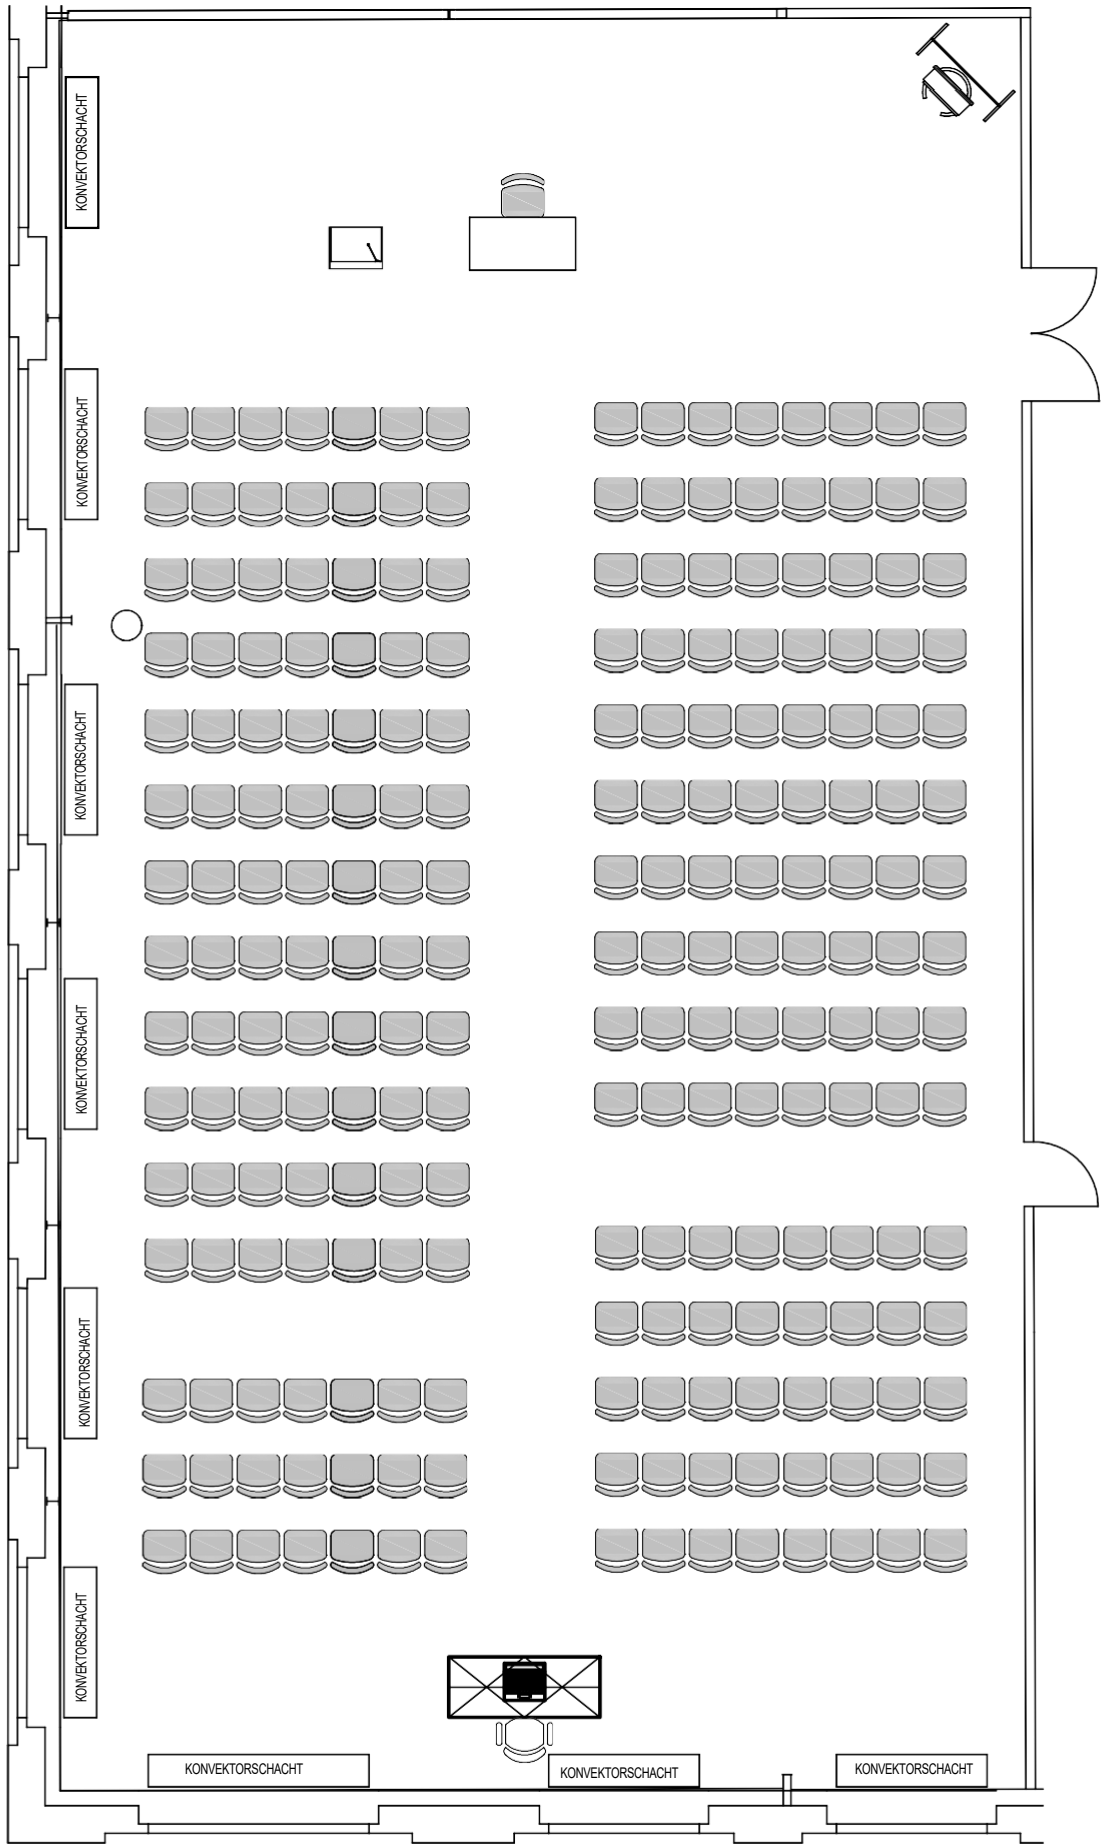

Aufbauplan für den:

Veranstaltung:


Sitzplätze: 240

DIN A4 - Maßstab 1:100

KONGRESSHOTEL Potsdam
Am Luftschiffhafen 1
14471 Potsdam
Tel. 0331 907-0

info@kongresshotel-potsdam.de
www.kongresshotel-potsdam.de

0.241 - Reihenbestuhlung

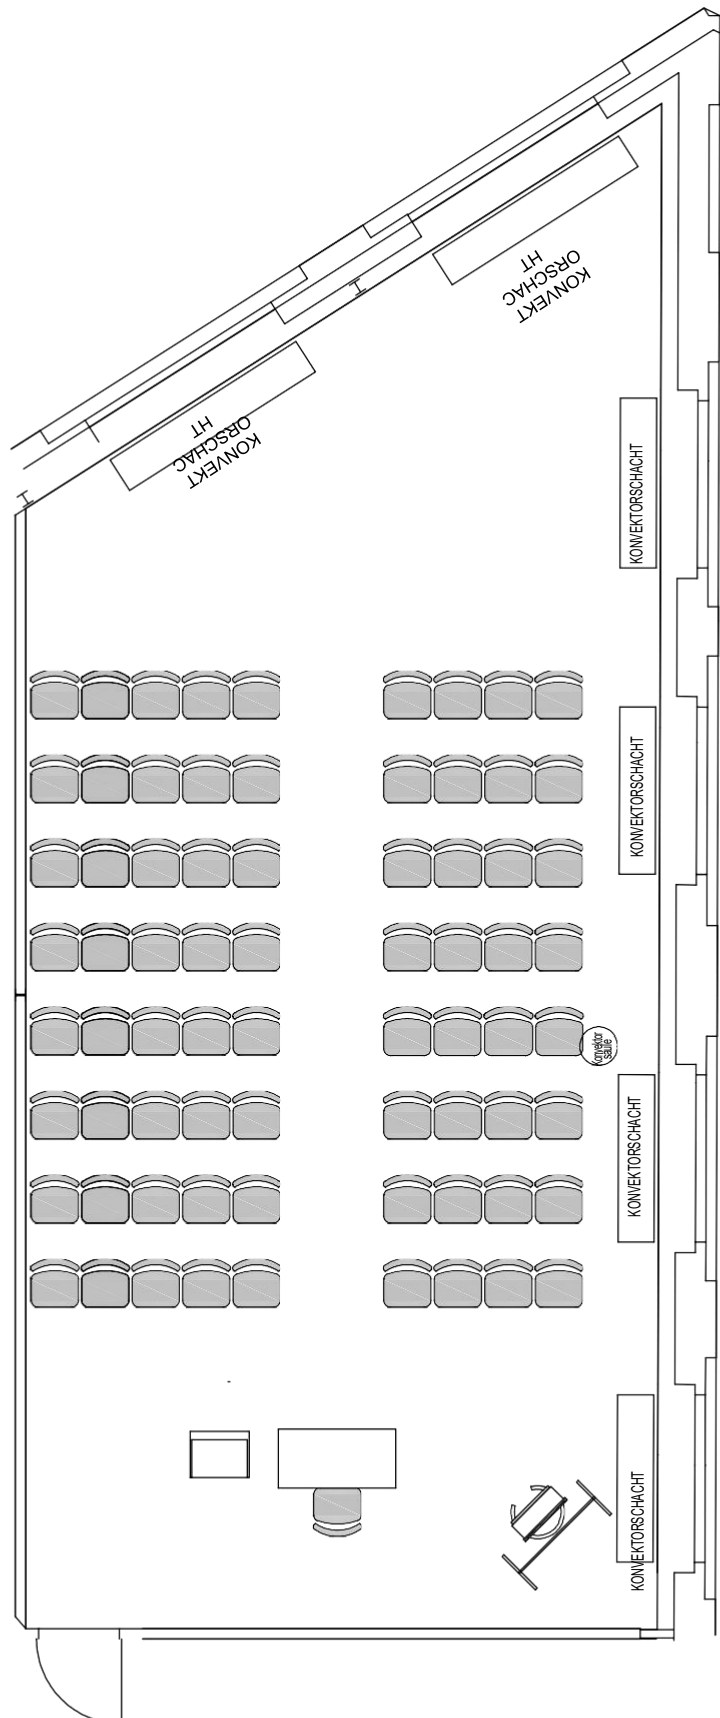

Aufbauplan für den:

Veranstaltung:

Sitzplätze: 80

DIN A4 - Maßstab 1:90

Kongresshotel Potsdam

Am Luftschiffhafen 1

14471 Potsdam

Tel. 0331 907-0

info@kongresshotel-potsdam.de


www.kongresshotel-potsdam.de



Standard Tagungsräume


Bestuhlung für die Standard Tagungsräume in unterschiedlichen Bestuhlungsformen



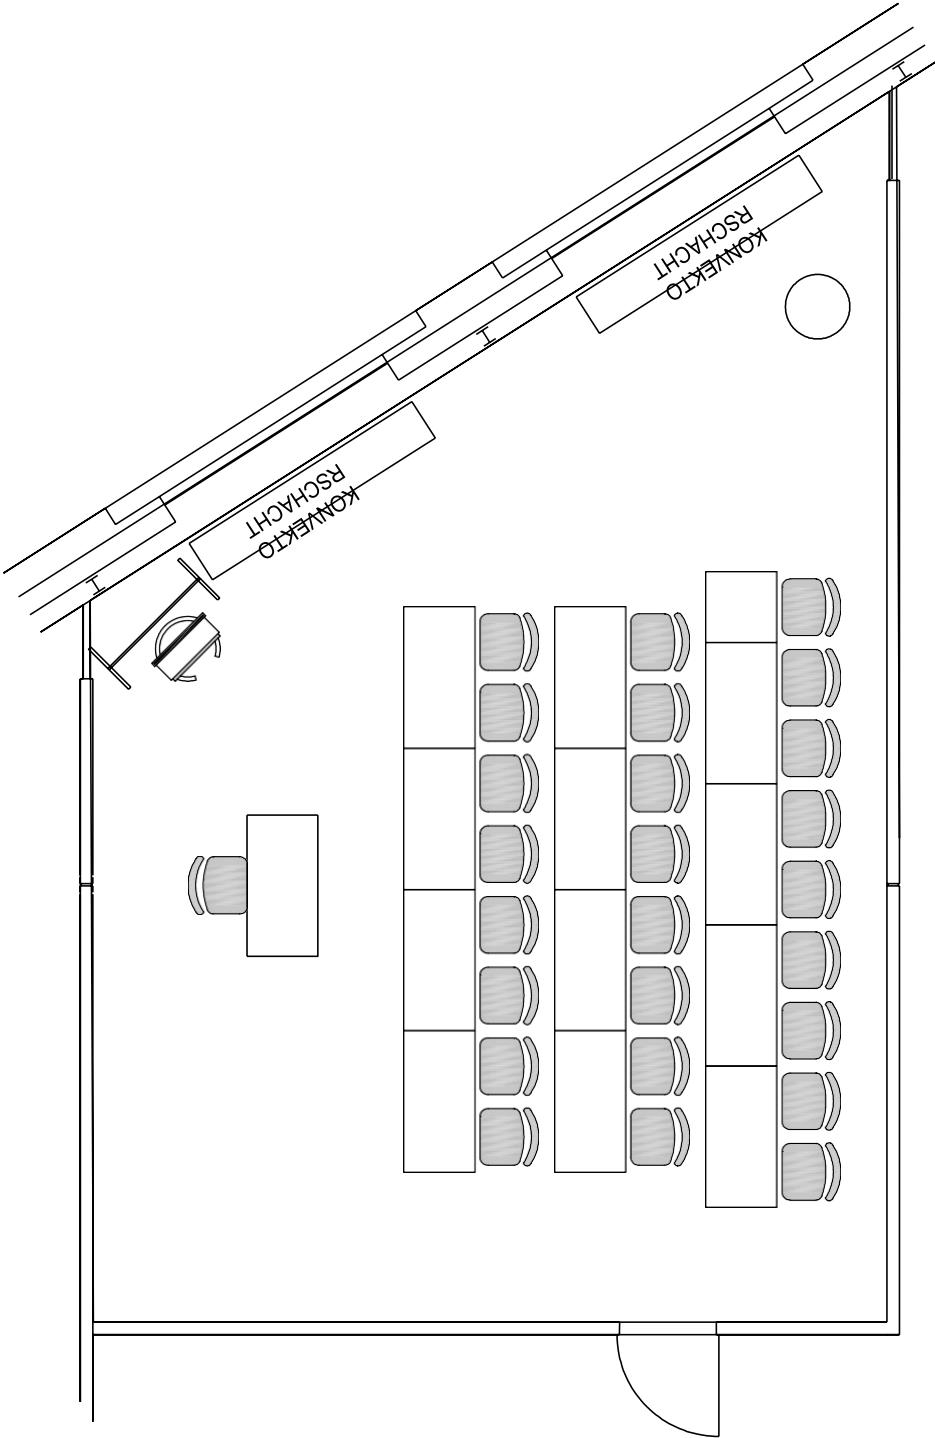

Aufbauplan für den:
Veranstaltung:
Sitzplätze: 25
DIN A4 - Maßstab 1:75


0.221 - Reihenbestuhlung

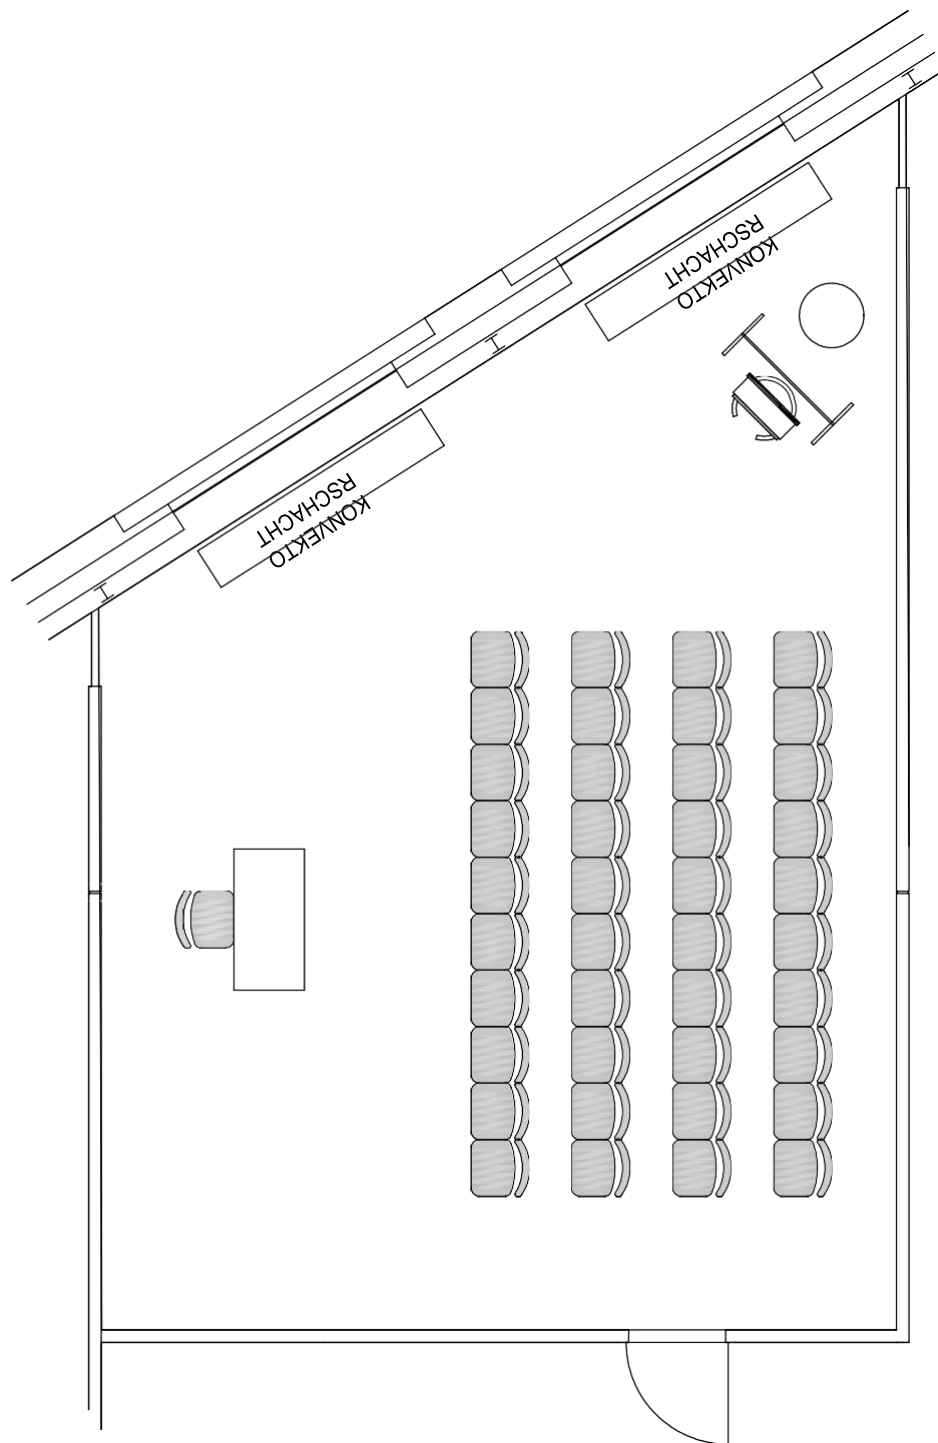

Aufbauplan für den:	
Veranstaltung:	
Sitzplätze:	40
DIN A4 - Maßstab 1:75	




Kongresshotel Potsdam
 Am Luftschiffhafen 1
 14471 Potsdam
 Tel. 0331 907-0
info@kongresshotel-potsdam.de
www.kongresshotel-potsdam.de

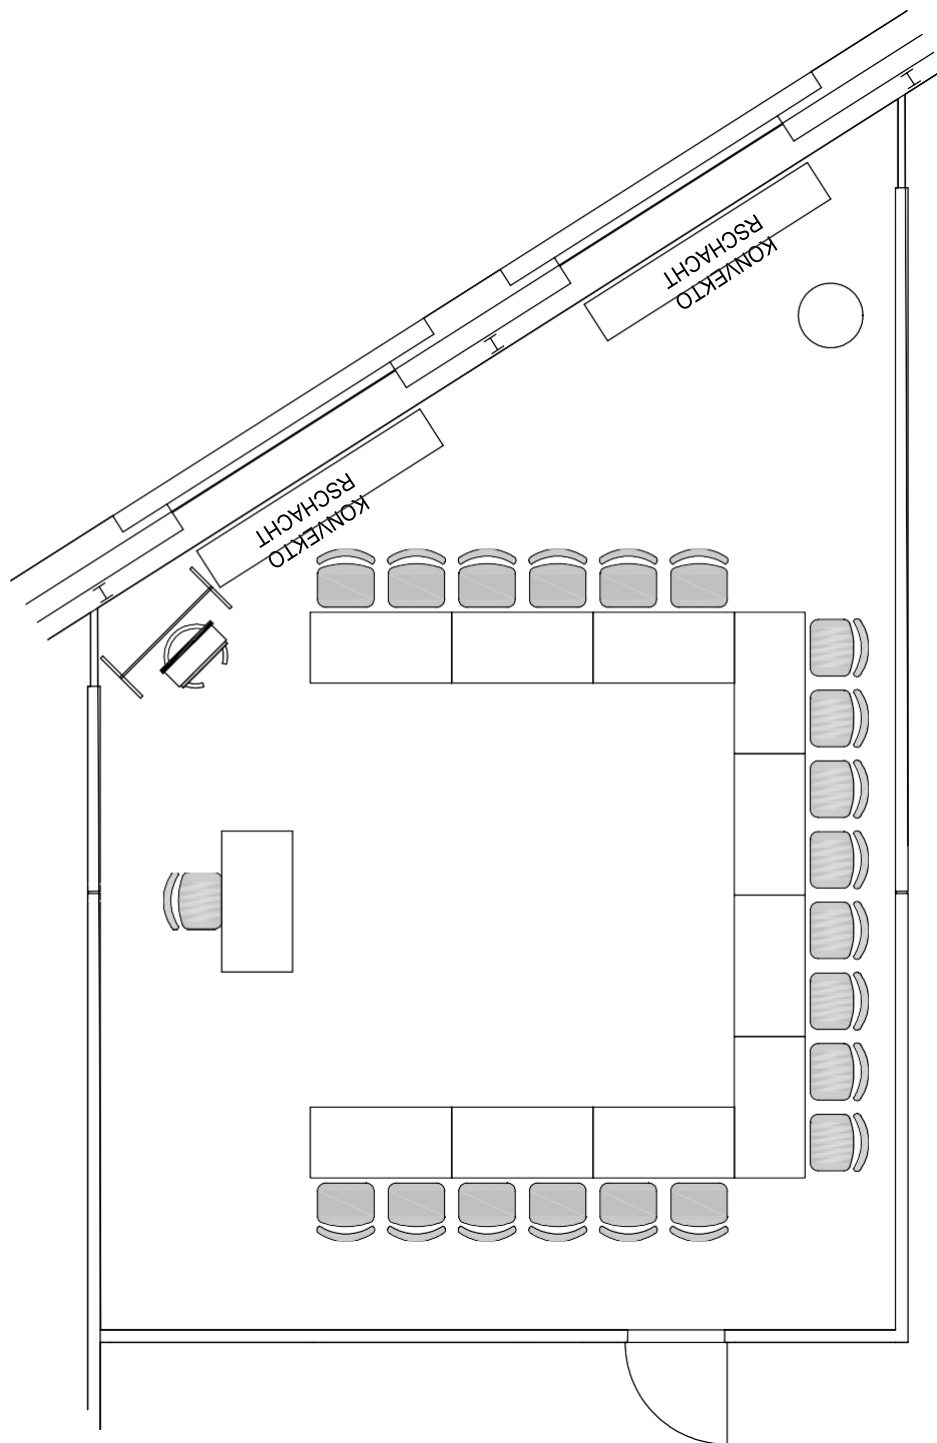

Aufbauplan für den:	
Veranstaltung:	
Sitzplätze:	20
DIN A4 - Maßstab 1:75	

0.221 - Stuhlkreis

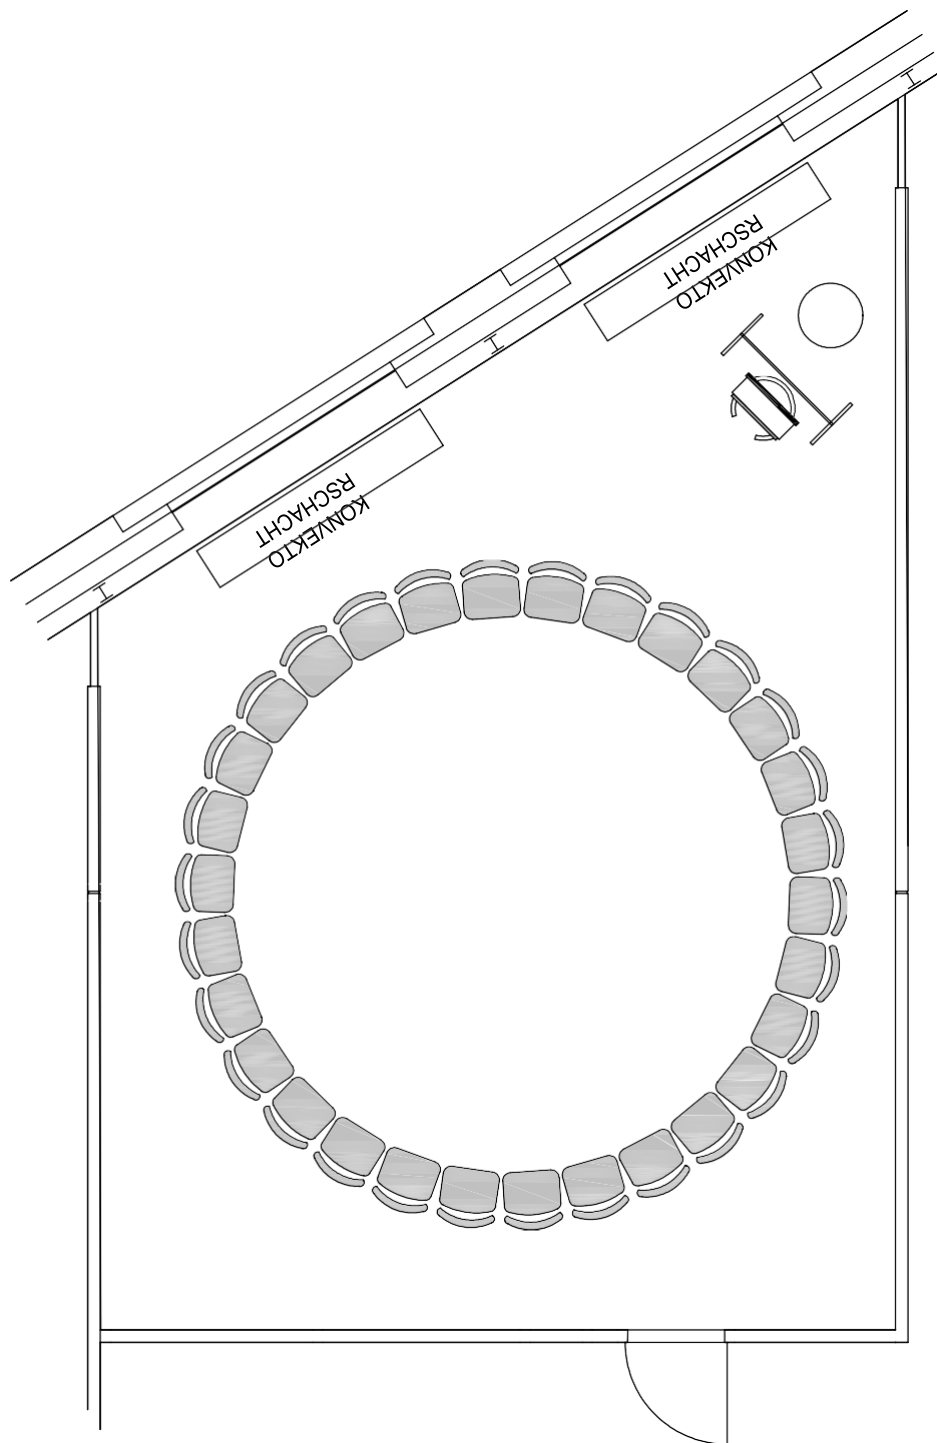

ufbauplan für den:

Veranstaltung:

Sitzplätze: 30

DIN A4 - Maßstab 1:75



Kongresshotel Potsdam
Am Luftschiffhafen 1
14471 Potsdam
Tel. 0331 907-0
info@kongresshotel-potsdam.de
www.kongresshotel-potsdam.de